

# OMEXOM

OBECNÍ ÚŘAD BEZVĚROV		Číslo újeper
Datum: 14. 12. 2018		Podpis
Č. j.: 99/18	Pril.: 18	Úst. znak 64/55

## OZNÁMENÍ

Oznamujeme všem vlastníkům a nájemcům pozemků v obci Malá Víska, že v termínu

**prosinec/2018 – duben/2019**

bude v této oblasti prováděna

**stavba, která řeší připojení nových odběrů pro RD,  
dle projektu vypracovaného společností  
OMEXOM GA Energo s.r.o.**

Montáž bude provádět firma OMEXOM GA Energo, s.r.o.,  
Na Střílně 1929/8, 323 00 Plzeň - Bolevec,  
tel.: 373303184, fax.: 377542385.

IČO: 49196812 DIČ: CZ-49196812

Společnost je zapsaná v obch.rejstříku u Krajského soudu  
v Plzni, odd.C a vl.4355

Oznámení je v souladu se zákonem č.458/2000Sb., novelizován  
z.č.670/2004.

Případná majetková újma na nemovitostech a porostech bude  
nahrazena dle téhož zákona.


  
OMEXOM GA Energo s.r.o.  
Na Střílně 1929/8, Bolevec, 323 00 Plzeň  
IČ: 49196812 • DIČ: CZ49196812  
Tel.: 373 303 111 93

► OMEXOM GA Energo s.r.o.  
Na Střílně 1929/8  
323 00 Plzeň-Bolevec  
T +420 373 303 111, [www.gaenergo.cz](http://www.gaenergo.cz)

Hl. sídlo: Plzeň - Obchodní rejstřík: IČ 49196812, odd. C, vl. 4355, Krajský soud v Plzni  
Jednatel: Zdeněk Židek - Václav Hubač - Ing. Aleš Uldrych



VINCI  
ENERGIES

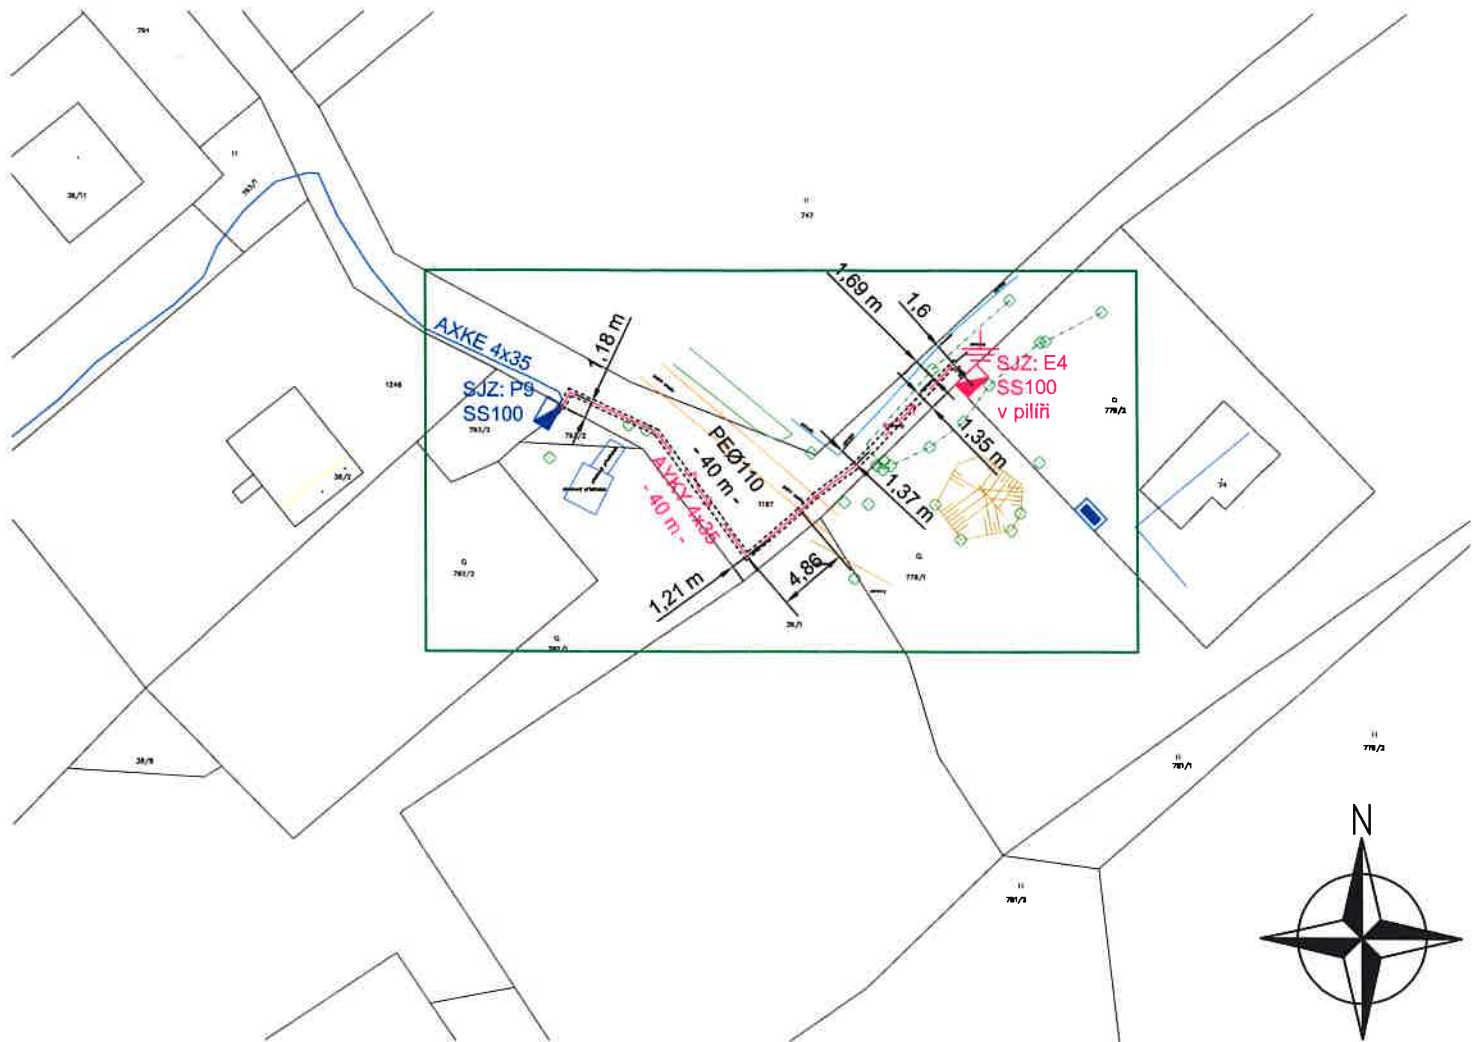

**Legenda:**

- ← — nové kabelové vedení NN
- ← — stávající kabelové vedení NN
- stávající pojistková skříň NN
- nová pojistková skříň NN
- kabelová chránička
- ⬇ nové uzemnění
- plánovaný elektroměr

hranice řešeného území

**Ostatní značky:**

- hranice KN stavu
- 1160/4 parcelní čísla KN
- stávající komunikace
- hranice budov
- oplocení
- hranice zeleně
- ⊙ porost

Vypracoval: Ing. Kateřina Černá Přezkoumal: Ing. Karel Křížek Schválil: Pavel Němeček	Akce: Bezvěrov, PS, Nová Víska E004, kNN Číslo stavby: IV-12-0013527	Číslo výkresu: <div style="font-size: 2em; font-weight: bold; text-align: center;">C2</div>
<div style="text-align: center;"> <p><b>OMEXOM</b> POWER &amp; GRID</p> </div> <p><b>OMEXOM GA Energo s.r.o.</b>          Na Střílně 1929/8          323 00 Plzeň - Bolevec          tel. +420 373 303 111</p>	Investor: ČEZ Distribuce a.s. Teplická 874/8 405 02 Děčín IV	Číslo zakázky: 506018855301
	Název dokumentace: <div style="text-align: center; font-weight: bold;">             Celkový situační výkres              k. ú. Žernovnik u Dolního Jamného           </div>	Stupeň PD: DPS
		Datum: 09 / 2018
		Formát: 1 x A4      Měřítko: 1 : 500
		Archivní číslo: GA-506018855301-C2