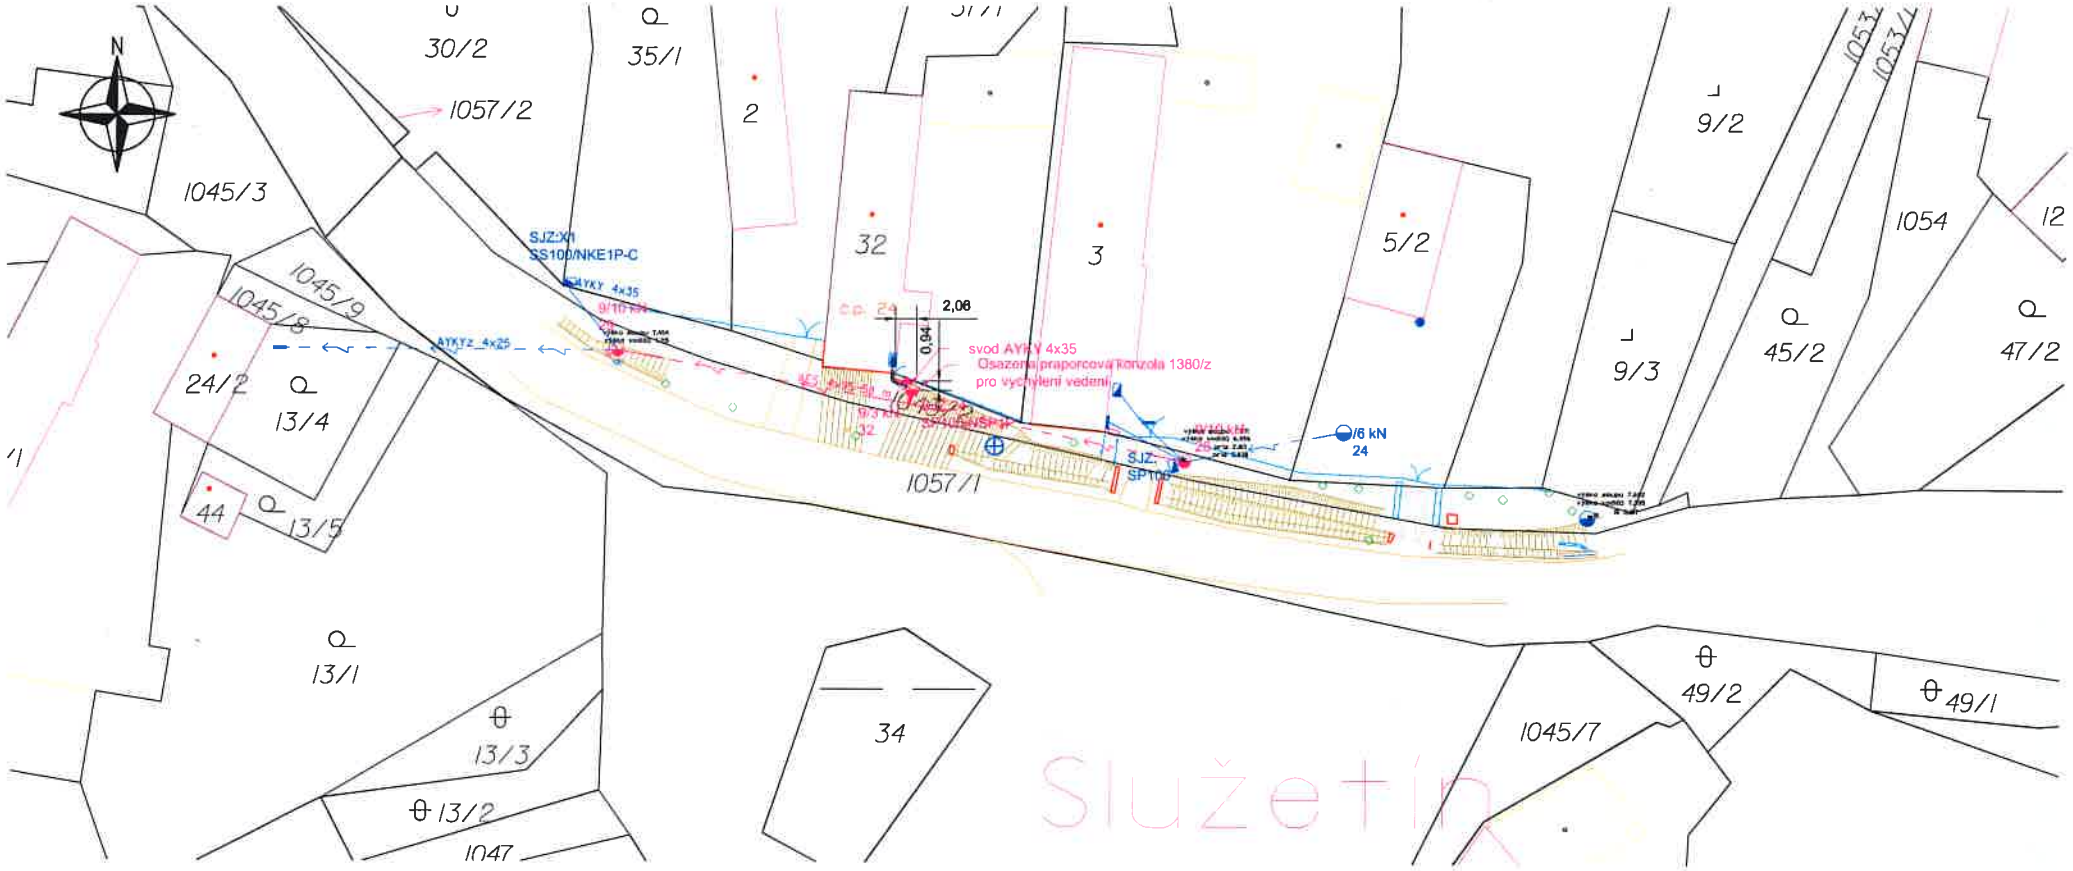

Legenda:

- nové kabelové vedení NN
- stávající vzdušné vedení NN
- nová praporcová konzole
- nové uzemnění NN
- nový svodič přepětí
- nová pojistková skříň
- nový betonový sloup
- stávající betonový sloup
- stávající dřevený sloup sděl. vedení
- stávající pojistková skříň
- stávající uzemnění NN
- stávající elektroměr
- stávající zední konzole
- nové vedení k elektroměru
- kabelová chránička

Ostatní značky:

- hranice KN stavu
- 2167 parcelní čísla KN
- čp. 384 č. popisné
- komunikace
- stávající oplocení

Vypracoval: Ing. Marek Pena Přezkoumal: Ing. Karel Křížek Schválil: Pavel Němeček	Akce: Bezvěrov, PS, Služetín, čp.24, vNN Číslo stavby: IE-12-0007476	Číslo výkresu: C4
OMEXOM GA Energo s.r.o. Na Střině 1929/8 323 00 Plzeň - Bolevec tel. +420 373 303 111	Investor: ČEZ Distribuce a.s. Teplická 874/8 405 02 Děčín IV	Číslo zakázky: 506018857101 Stupeň PD: DPS
	Název dokumentace: Výkres montáže k.ú. Služetín u Bezvěrova	Datum: 01 / 2019 Formát: 1 x A3 Měřítko: 1 : 500 Archivní číslo: GA-506018857101-C4