Příl. 1

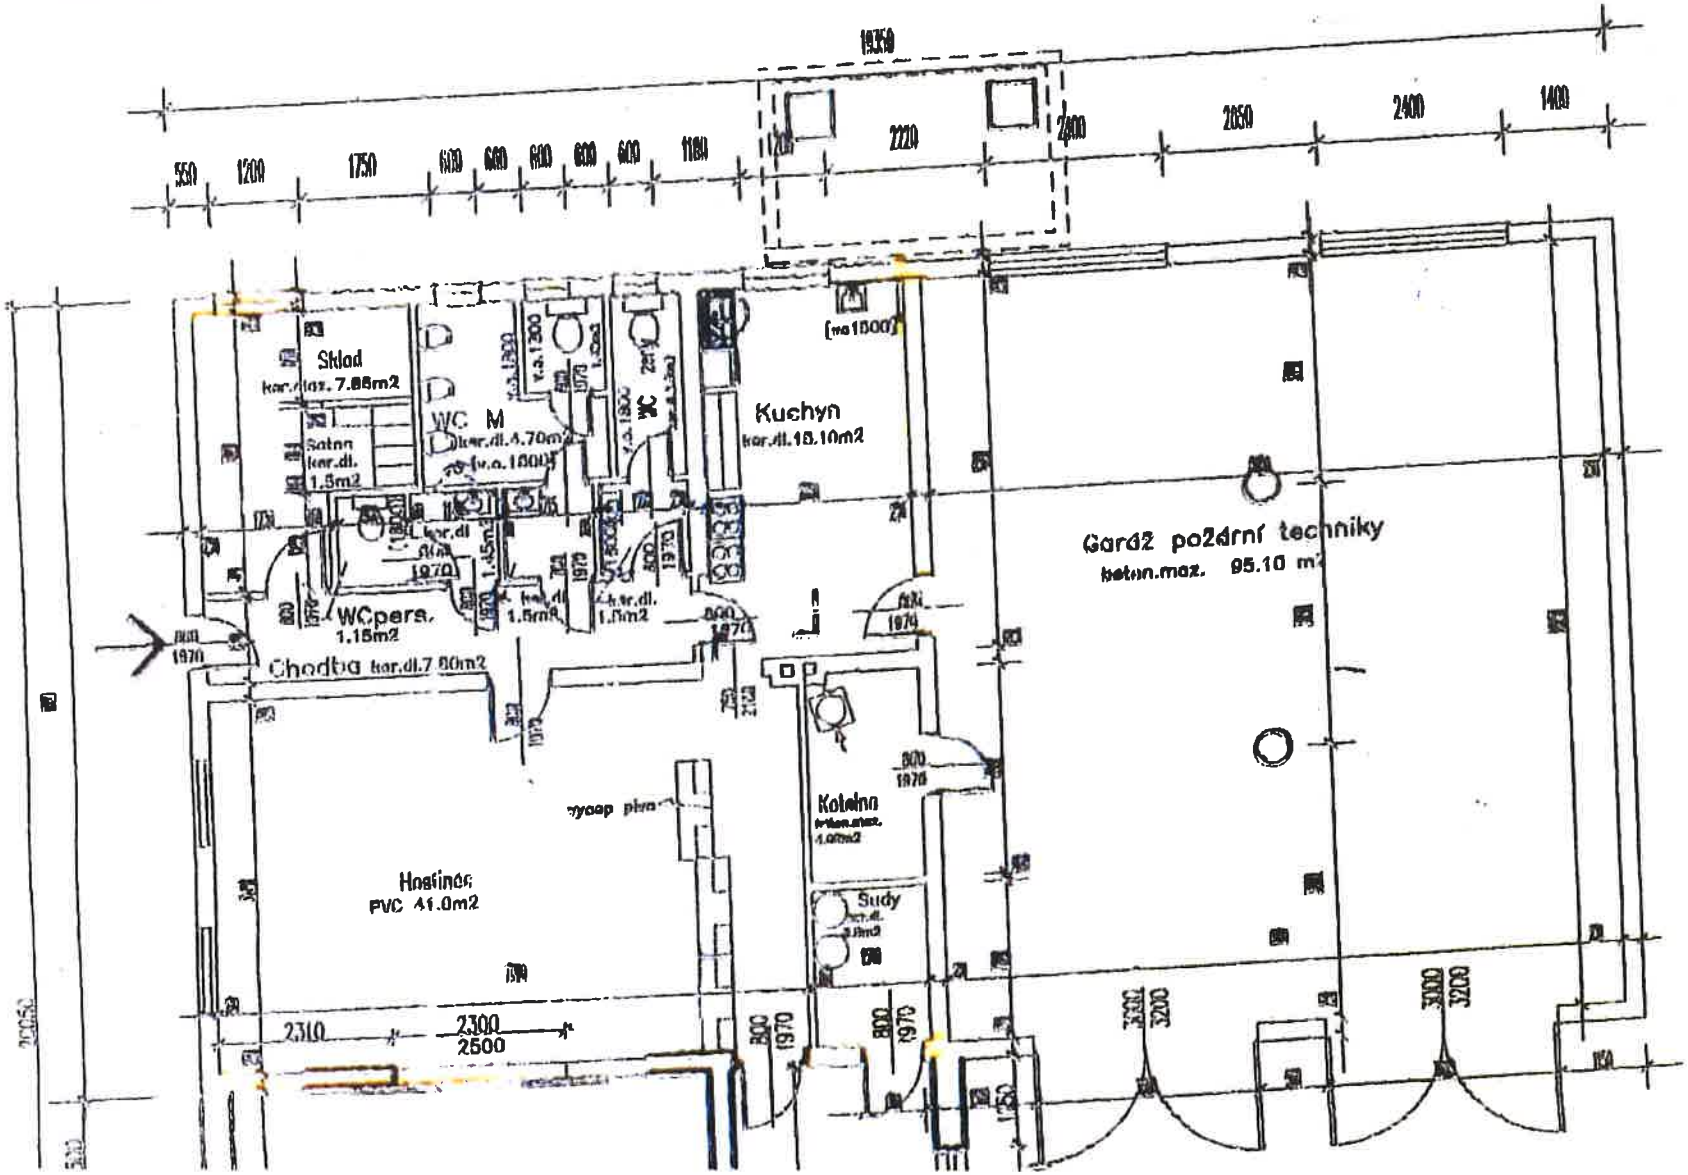
Sklad
WC M
Kuchyn
Garáž požární techniky
beton.maz. 95.10 m2
WCpers.
1.15m2
Chodba
Hostinec
PVC 41.0m2
Kotelna
Sudy

příl. 2

91/4
91/1
112/2
54
1156
91/2
55
113/1
50
51
1021/2
176
122/7
1162
1020/5
195
129/2
122/12
124
161
148
1:500
0 5 10 15 20 25 m